


Схема планировочной организации земельного участка.
М 1:500

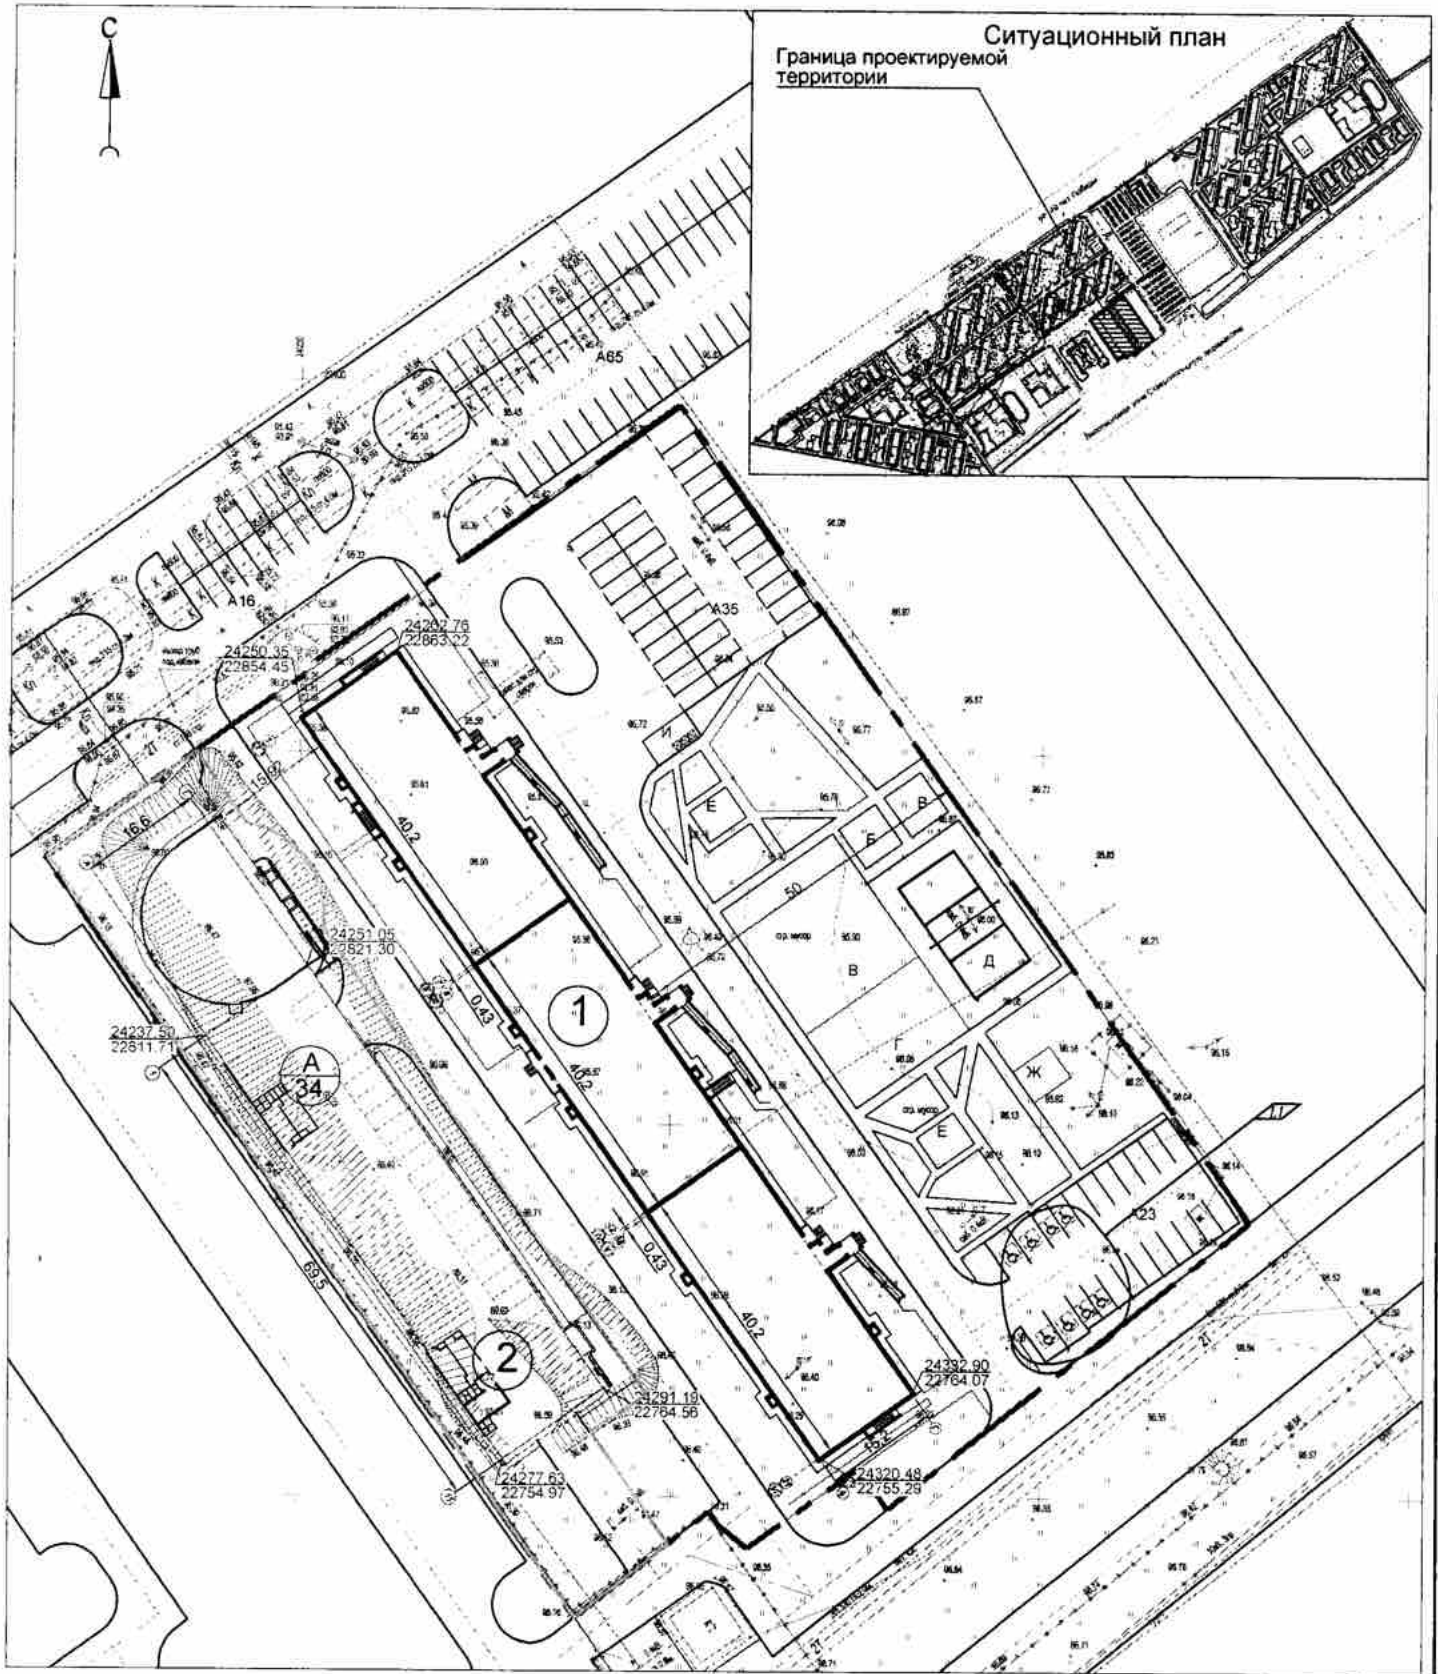

Ведомость жилых и общественных зданий и сооружений.

Позиция на плане	Наименование и обозначение	Этажность	К-во квартир	Площадь, м ²			Строит. объем м ³ в т.ч. под. части	
				застройки	общей	жилая полезная		
1	Жилой дом	17-15	462	2 133,9	22 590,8	21 576,2	32 814,6	101 433,5
2	Парковочный двор из 130 машино мест с асфальтобетонной пробой	2	-	1647,4	-	-	4553,2	12400,8

Экспликация площадок.

Обозначение на черт.	Наименование	Площадь, м ² ж. дом
A35	Автостоянка на 35 м/мест	955
A23	Автостоянка на 23 м/мест	425
Б	Площадка для отдыха взрослых	39
В	Площадка для игр детей мл. возраста	412
Г	Площадка для игр детей ст. возраста	222
Д	Площадка для спортивных игр	360
Е	Площадка для сушки белья	30 x 2
Ж	Площадка для чистки ковров	30
И	Площадка для сбора мусора	28

УСЛОВНЫЕ ОБОЗНАЧЕНИЯ ГРАНИЦЫ

- Граница отвода участка
- Границы земельных участков
- Границы территории подземной автостоянки (1 этапа стр-ва)

1206-2015-ПЗУ

Жилой дом поз. Л5.1 с инженерно-техническим обеспечением в составе 5 этапа строительства комплекса зданий и сооружений жилищного и социального назначения

Изм.	Колуч.	Лист	№ док.	Подпись	Дата

ГАП	Кутырева	Схема планировочной организации земельного участка	Стадия	Лист	Листов
ГИП	Сунцов		П	2	
Разработал	Селезнева	Схема планировочной организации земельного участка. М 1:500. Ситуационный план	ООО "НОВОТЕХ"		