

# Градостроительный план земельного участка

№	R	U	6	3	3	0	2	0	0	0	-	0	0	0	0	0	0	0	0	0	0	0	0	3140
---	---	---	---	---	---	---	---	---	---	---	---	---	---	---	---	---	---	---	---	---	---	---	---	------

Градостроительный план земельного участка подготовлен на основании  
-обращения № 1483-вх/5.1 от 17.08.2018г. АО «ФСК «Лада-Дом»  
ИНН 6320010256

/реквизиты заявления правообладателя земельного участка с указанием ф.и.о. заявителя - физического лица, либо реквизиты заявления и наименование заявителя - юридического лица о выдаче градостроительного плана земельного участка/

Местонахождение земельного участка

Самарская область

/субъект Российской Федерации/

Городской округ Тольятти

/муниципальный район или городской округ/

/поселение/

Описание границ земельного участка:

Обозначение (номер) характерной точки	Перечень координат характерных точек в системе координат, используемой для ведения Единого государственного реестра недвижимости	
	X	Y
1	424006,37	1320390,8
2	424014,51	1320384,7
3	424082,35	1320475,21
4	424068,11	1320473,17

Кадастровый номер земельного участка 63:09:0101183:9573

Площадь земельного участка 1099 кв.м

Информация о расположенных в границах земельного участка объектах капитального строительства в границах земельного участка расположен объект капитального строительства. Количество объектов «1» единица. Объект отображается на чертеже градостроительного плана под порядковым номером «1». Описание объекта капитального строительства приводится в подразделе 3.1 «Объекты капитального строительства».

Информация о границах зоны планируемого размещения объекта капитального строительства в соответствии с утвержденным проектом планировки территории (при наличии) информация отсутствует

Обозначение (номер) характерной точки	Перечень координат характерных точек в системе координат, используемой для ведения Единого государственного реестра недвижимости	
	X	Y
-	-	-

Реквизиты проекта планировки территории и (или) проекта межевания территории в случае, если земельный участок расположен в границах территории, в отношении которой утверждены проект планировки территории и (или) проект межевания территории 10.08.2017г. №2720-п/1 постановление «Об утверждении проекта планировки территории с проектом межевания территории 14-А квартала Автозаводского района г.Тольятти», Администрация городского округа Тольятти

/указывается в случае, если земельный участок расположен в границах территории в отношении которой утверждены проект планировки территории и (или) проект межевания территории/

Градостроительный план подготовлен Недосекина О.В., и.о. руководителя департамента градостроительной деятельности, администрация городского округа Тольятти

/ф.и.о., должность уполномоченного лица, наименование органа/



Недосекина О.В.  
(подпись)


Недосекина О.В.  
(расшифровка подписи)

Дата выдачи

23.08.2018



**СИТУАЦИОННЫЙ ПЛАН**  
с обозначением зон ОУИТ из правил  
землепользования и застройки г.о. Тольятти

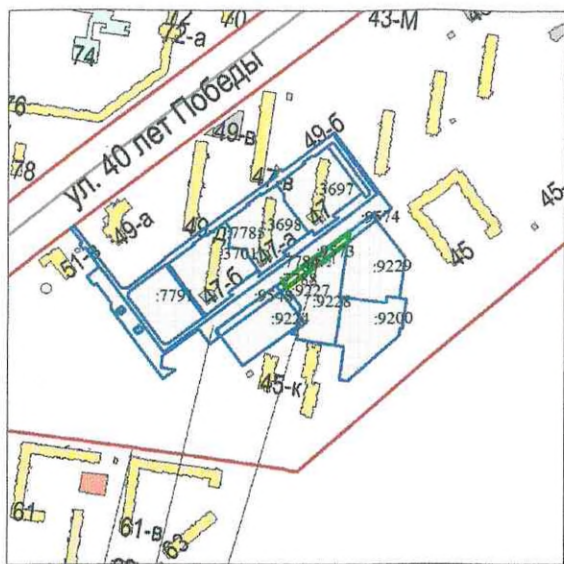

Местоположение земельного участка

Кадастровый квартал 63:09:0101183

Красная линия

**УСЛОВНЫЕ ОБОЗНАЧЕНИЯ**

-  Границы земельного участка
-  Место допустимого размещения зданий, строений, сооружений
-  Место допустимого размещения зданий, строений, сооружений, части земельного участка по данным государственного кадастрового учета (ограничения в использовании) с соблюдением дополнительных условий
-  Третий пояс зоны санитарной охраны источников водоснабжения
-  Красные линии

**ТАБЛИЦА ТОЧЕК ПОВОРОТА ГРАНИЦ  
ЗЕМЕЛЬНОГО УЧАСТКА**

Ном	X	Y
1	424 006,37	1 320 390,80
2	424 014,51	1 320 384,70
3	424 082,35	1 320 475,21
4	424 068,11	1 320 473,17

**ЭКСПЛИКАЦИЯ**

**ОБЪЕКТЫ КАПИТАЛЬНОГО СТРОИТЕЛЬСТВА**

№п/п	Наименование	Примечание
1	Сети бытовой канализации от проектируемого колодца на границе земельного участка до 10 сущ. для подключения объекта "Жилой дом поз. 1 в составе жилого комплекса поз. ЛЗ.3 с инженерно-техническим обеспечением в составе 3 этапа строительства комплекса зданий и сооружений жилищного и социального назначения, расположенного по адресу: РФ, Самарская область, г. Тольятти, ул. 40 лет Победы, 45-к"	

**МЕСТА ДОПУСТИМОГО РАЗМЕЩЕНИЯ ЗДАНИЙ, СТРОЕНИЙ, СООРУЖЕНИЙ**

№п/п	Наименование	Примечание
2	Место допустимого размещения зданий, строений, сооружений	
3,4	Место допустимого размещения зданий, строений, сооружений, части земельного участка по данным государственного кадастрового учета (ограничения в использовании) с соблюдением дополнительных условий	

**ЗОНЫ ОГРАНИЧЕНИЙ В ИСПОЛЬЗОВАНИИ ЗЕМЕЛЬНОГО УЧАСТКА**


№п/п	Наименование	Примечание
5	Третий пояс зоны санитарной охраны источников водоснабжения	

**ЗОНЫ ПЛАНИРУЕМОГО РАЗМЕЩЕНИЯ ОБЪЕКТОВ КАПИТАЛЬНОГО СТРОИТЕЛЬСТВА**

№п/п	Наименование	Примечание



# ГРАДОСТРОИТЕЛЬНЫЙ ПЛАН ЗЕМЕЛЬНОГО УЧАСТКА

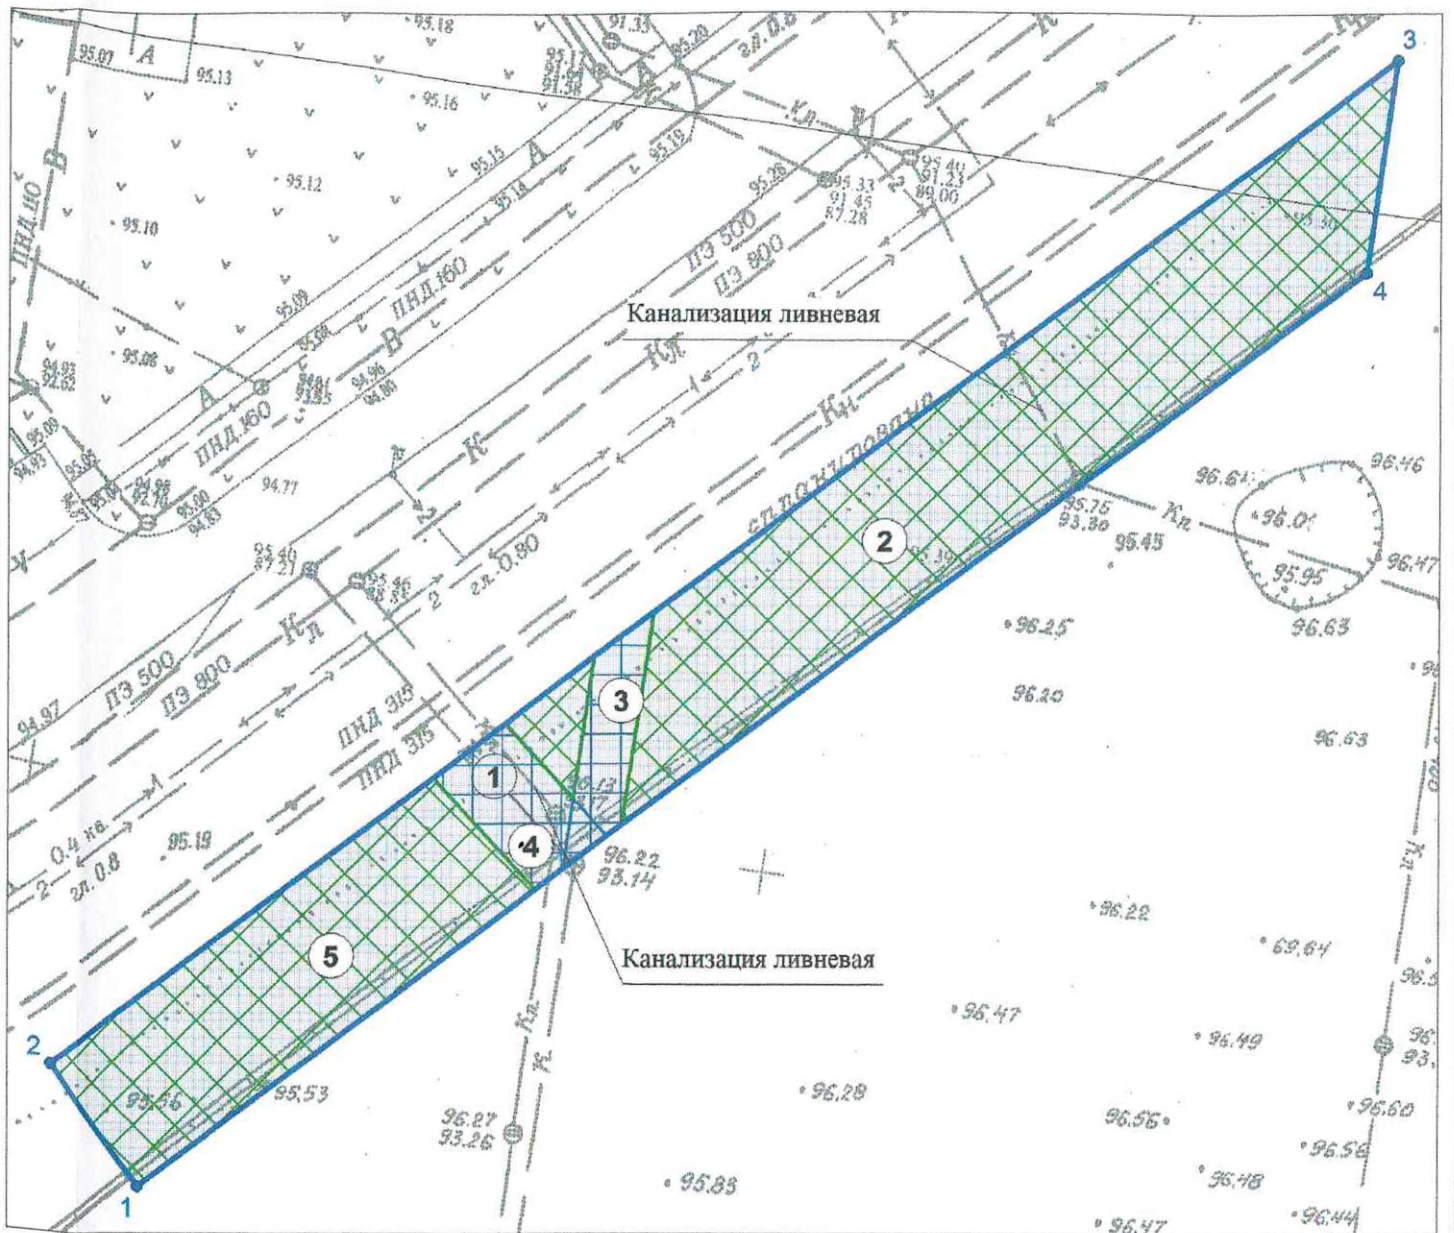

Чертеж градостроительного плана земельного участка разработан на топографической основе в масштабе 1:500, использованы архивные материалы фонда инженерных изысканий г.о. Тольятти (без корректуры)

Чертеж градостроительного плана земельного участка разработан Муниципальным бюджетным учреждением городского округа Тольятти "Архитектура и Градостроительство" 22.08.2018 г.

Система координат - местная.

Площадь земельного участка - 1099 кв. м

Градостроительный план земельного участка					
Самарская область, г. Тольятти, р-н Автозаводский, ул. 40 лет Победы.					
Изм.	К.уч.	Лист	№ док.	Подп.	Дата
				<i>[Signature]</i>	
Директор	Керасирова ГИ				
Нач. отдела	Манюрова Г.Д.			<i>[Signature]</i>	
Разраб.	Манюрова Г.Д.			<i>[Signature]</i>	
I, Чертеж градостроительного плана земельного участка М 1:500					
		Стадия	Лист	Листов	
		ДПТ	1	1	
Муниципальное бюджетное учреждение г.о. Тольятти "Архитектура и Градостроительство"					



2. Информация о градостроительном регламенте либо требованиях к назначению, параметрам и размещению объекта капитального строительства на земельном участке, на который действие градостроительного регламента не распространяется или для которого градостроительный регламент не устанавливается **Земельный участок расположен в территориальной зоне Ж-4. Зона многоэтажной жилой застройки. Установлен градостроительный регламент**

2.1. Реквизиты акта органа государственной власти субъекта Российской Федерации, органа местного самоуправления, содержащего градостроительный регламент либо реквизиты акта федерального органа государственной власти, органа государственной власти субъекта Российской Федерации, органа местного самоуправления, иной организации, определяющего в соответствии с федеральными законами порядок использования земельного участка, на который действие градостроительного регламента не распространяется или для которого градостроительный регламент не устанавливается

**Правила землепользования и застройки (ПЗиЗ) г.о. Тольятти, утвержденные решением Думы городского округа Тольятти Решение № 1059 от 24.12.2008 г., в редакции от 19.06.2013 г. № 1236, от 21.05.2014 г. №316, от 04.06.2014г. №347, от 04.06.2014 г. №348, от 18.06.2014. №359; 18.06.2014. №360; от 29.10.2014. №477; от 29.10.2014. №478; от 29.10.2014. №479; от 10.12.2014 №544; от 24.12.2014. №563; от 21.01.2015. №581; от 22.04.2015. №689; от 22.04.2015. №690; от 20.05.2015. №710; от 17.06.2015. №751; от 17.06.2015. №752; от 17.06.2015. №753; от 08.07.2015 №791; от 23.09.2015 №806; от 23.09.2015 №807; от 23.09.2015 №809; от 23.09.2015 №810; от 11.11.2015 №887; от 23.12.2015. №930; от 23.12.2015. №931; от 20.01.2016 №944; от 02.03.2016 №988; от 13.04.2016г. №1030; от 22.06.2016 №1116; от 22.06.2016 №1118; от 19.06.2016 №1236; от 26.10.2016. №1221; 09.11.2016. № 1246; от 21.12.2016. №1300; от 01.02.2017. №1320; от 01.02.2017. №1321; от 15.02.2017 № 1338, от 15.02.2017 № 1339, от 15.02.2017 № 1340, от 01.03.2017 № 1352, от 15.03.2017 № 1373, от 05.04.2017 №1384, от 05.04.2017 №1387, от 05.04.2017 №1388, от 05.04.2017 №1389, от 05.04.2017 №1390, №1425 от 19.04.2017; №1465 от 24.05.2017; №1501 от 12.07.2017; 1502 от 12.07.2017; 1524 от 20.09.2017; 1592 от 22.11.2017; №1618 от 20.12.2017; №1634 от 24.01.2018; №1635 от 24.01.2018; №1636 от 24.01.2018; №1657 от 21.02.2018; № 1688 от 21.03.2018; № 1700 от 04.04.2018; №1701 от 04.04.2018; №1702 от 04.04.2018; №1775 от 20.06.2018; №1776 от 20.06.2018; №1788 от 04.07.2018.**

2.2. Информация о видах разрешенного использования земельного участка:

**Территориальная зона Ж-4. Зона многоэтажной жилой застройки**

Основные виды разрешенного использования земельных участков и объектов капитального строительства:

Наименование и код (числовое обозначение) вида разрешенного использования земельных участков	Наименование вида разрешенного использования объектов капитального строительства
Многоэтажная жилая застройка (высотная застройка) (2.6)	- многоквартирные многоэтажные жилые дома без встроенно-пристроенных помещений делового, культурного и обслуживающего назначения; - многоквартирные многоэтажные жилые дома с встроенно-пристроенными помещениями делового, культурного и обслуживающего назначения (только из тех видов разрешенного использования, которые предусмотрены настоящей статьей)
Коммунальное обслуживание (3.1)	- центральный тепловой пункт (ЦТП); - местный диспетчерский пункт систем водоснабжения, водоотведения; - объекты наружного противопожарного водоснабжения (пожарные резервуары, пожарные водоемы, пожарные гидранты);



	<ul style="list-style-type: none"> <li>- сети водоснабжения и сооружения на них;</li> <li>- подземные и канализационные сети и сооружения на них;</li> <li>- тепловые сети и сооружения на них;</li> <li>- трансформаторные подстанции (ТП);</li> <li>- газораспределительная сеть;</li> <li>- кабельные линии электропередачи;</li> <li>- объекты связи</li> </ul>
--	---

Условно разрешенные виды использования земельных участков и объектов капитального строительства: **не предусмотрены**

Вспомогательные виды разрешенного использования земельных участков и объектов капитального строительства:

Наименование и код (числовое обозначение) вида разрешенного использования земельных участков	Наименование вида разрешенного использования объектов капитального строительства
Многоэтажная жилая застройка (высотная застройка) (2.6)	<ul style="list-style-type: none"> <li>- детские игровые площадки;</li> <li>- площадки для отдыха;</li> <li>- хозяйственные площадки</li> </ul>
Коммунальное обслуживание (3.1)	- инженерно-технические объекты, сооружения и коммуникации, предназначенные для обслуживания, эксплуатации и благоустройства жилых домов, общественных и иных зданий и сооружений, при условии соответствия техническим регламентам, строительным, санитарным, экологическим и противопожарным нормам и правилам
Объекты гаражного назначения (2.7.1)	- автостоянки боксового типа для постоянного хранения транспортных средств, принадлежащих инвалидам

2.3. Предельные (минимальные и (или) максимальные) размеры земельного участка и предельные параметры разрешенного строительства, установленные градостроительным регламентом для территориальной зоны, в которой расположен земельный участок:

Предельные (минимальные и (или) максимальные) размеры земельных участков, в том числе их площадь			Минимальные отступы от границ з. у. в целях определения мест допустимого размещения зданий, строений, сооружений, за пределами которых запрещено строительство зданий, строений, сооружений	Предельное количество этажей и (или) предельная высота зданий, строений, сооружений	Максимальный процент застройки в границах земельного участка, определяемый как отношение суммарной площади земельного участка, которая может быть застроена, ко всей площади земельного участка	Требования к архитектурным решениям объектов капитального строительства, расположенным в границах территории исторического поселения федерального или регионального значения	Иные показатели
1	2	3	4	5	6	7	8
Длина, м	Ширина, м	Площадь, кв м					
Без ограничений	Без ограничений	<p><b>Минимальная площадь земельных участков для:</b> - многоквартирных многоэтажных жилых домов 0,33 кв. м на 1 кв. м общей площади жилых помещений;</p> <p><b>Максимальная площадь земельных участков для:</b> - многоквартирных многоэтажных жилых домов 1,59 кв. м на 1 кв. м общей площади жилых помещений;</p>	0 м	<p><b>Предельное (минимальное и максимальное) количество этажей для:</b> -многоквартирных многоэтажных жилых домов - 9 - 35;</p>	<p>многоквартирных многоэтажных жилых домов: - при новом строительстве - 40%;</p>	Без ограничений	-

2.4. Требования к назначению, параметрам и размещению объекта капитального строительства на земельном участке, на который действие градостроительного регламента не распространяется или для которого градостроительный регламент не устанавливается:

Причины отнесения земельного участка к виду земельного участка, на который действие градостроительного регламента не распространяется или для которого градостроительный регламент не устанавливается	Реквизиты акта регулирующего использование земельного участка	Требования к использованию земельного участка	Требования к параметрам объекта капитального строительства	Требования к размещению объектов капитального строительства	Причины отнесения земельного участка к виду земельного участка, на который действие градостроительного регламента не распространяется или для которого градостроительный регламент не устанавливается	Реквизиты акта регулирующего использование земельного участка	Требования к использованию земельного участка
			Предельное количество этажей и (или) предельная высота зданий, строений, сооружений	Максимальный процент застройки в границах земельного участка, определяемый как отношение суммарной площади земельного участка, которая может быть застроена, ко всей площади земельного участка	Иные требования к параметрам объекта капитального строительства	Минимальные отступы от границ земельного участка в целях определения мест допустимого размещения зданий, строений, сооружений, за пределами которых запрещено строительство зданий, строений, сооружений	Иные требования к размещению объектов капитального строительства
1	2	3	4	5	6	7	8
-	-	-	-	-	-	-	-



3. Информация о расположенных в границах земельного участка объектах капитального строительства и объектах культурного наследия

3.1. Объекты капитального строительства

№ 1 Сети бытовой канализации от проектируемого колодца на границе земельного участка до 10 сущ. для подключения объекта "Жилой дом поз. 1 в составе жилого комплекса поз. ЛЗ.3 с инженерно-техническим обеспечением в составе 3 этапа строительства комплекса зданий и сооружений жилищного и социального назначения, расположенного по адресу: РФ, Самарская область, г. Тольятти, ул. 40 лет Победы, 45-к"

(согласно чертежу(ам)  
градостроительного плана)

(назначение объекта капитального строительства, этажность, высотность, общая площадь, площадь застройки)

инвентаризационный или кадастровый  
номер

63:09:0101183:9535

3.2. Объекты, включенные в единый государственный реестр объектов культурного наследия (памятников истории и культуры) народов Российской Федерации информация отсутствует

№ \_\_\_\_\_,  
(согласно чертежу(ам) градостроительного плана)

(назначение объекта культурного наследия ,общая площадь, площадь застройки )

(наименование органа государственной власти, принявшего решение о включении выявленного объекта культурного наследия в реестр,реквизиты этого решения)

регистрационный номер в реестре \_\_\_\_\_ от \_\_\_\_\_ (дата)







5. Информация об ограничениях использования земельного участка, в том числе если земельный участок полностью или частично расположен в границах зон с особыми условиями использования территорий.

- Земельный участок частично находится в ограничениях (обременениях) прав согласно сведениям государственного кадастрового учета - Иные ограничения (обременения) прав. - 50 кв.м, отображается на чертеже градостроительного плана под порядковым номером «3».

- Земельный участок частично находится в ограничениях (обременениях) прав согласно сведениям государственного кадастрового учета - Иные ограничения (обременения) прав. - 61 кв.м, отображается на чертеже градостроительного плана под порядковым номером «4».

- Земельный участок полностью расположен в границах зоны с особыми условиями использования территории: Ограничения прав на земельный участок, предусмотренные статьей 56 Земельного кодекса Российской Федерации, 1. Основной целью создания и обеспечения режима в зоне санитарной охраны источников водоснабжения (далее - ЗСО) является санитарная охрана от загрязнения источников водоснабжения, а также территорий, на которых они расположены. 2. Ограничения использования земельных участков и объектов капитального строительства на территории санитарных, защитных и санитарно-защитных зон источников водоснабжения определяются режимами использования земельных участков и объектов капитального строительства, устанавливаемыми в соответствии с законодательством Российской Федерации, в том числе с Федеральным законом от 30.03.1999 №52-ФЗ «О санитарно-эпидемиологическом благополучии населения». 3. Содержание указанного режима определено санитарно-эпидемиологическими правилами и нормативами СанПиН 2.1.4.1110-02 «Зоны санитарной охраны источников водоснабжения и водопроводов питьевого назначения». 4. В соответствии с СанПиН 2.1.4.1110-02 территория первого пояса ЗСО должна быть спланирована для отвода поверхностного стока за её пределы, озеленена, ограждена и обеспечена охраной. Дорожки к сооружениям должны иметь твёрдое покрытие. Не допускается: - посадка высокоствольных деревьев; - все виды строительства, не имеющие непосредственного отношения к эксплуатации, реконструкции и расширению водопроводных сооружений, в том числе прокладка трубопроводов различного назначения; - размещение жилых и хозяйственно-бытовых зданий, проживание людей. На территории первого пояса здания должны быть оборудованы канализацией с отведением сточных вод в ближайшую систему бытовой или производственной канализации или на местные станции очистных сооружений, расположенные за пределами первого пояса зон санитарной охраны с учётом санитарного режима на территории второго пояса. 5. В пределах второго и третьего поясов зоны санитарной охраны подземных источников водоснабжения запрещается: - закачка отработанных вод в подземные горизонты; - подземное складирование твёрдых отходов; - разработка недр земли; - размещение складов горюче-смазочных материалов, ядохимикатов и минеральных удобрений, накопителей промстоков, шламохранилищ и других объектов, обуславливающих опасность химического загрязнения подземных вод (размещение таких объектов допускается в пределах третьего пояса ЗСО только при использовании защищённых подземных вод, при условии выполнения специальных мероприятий по защите водоносного горизонта от загрязнения при наличии санитарно-эпидемиологического заключения центра государственного санитарно-эпидемиологического надзора, выданного с учётом заключения органов геологического контроля). 6. Кроме ограничений, указанных в части 5 настоящей статьи, в пределах второго пояса зоны санитарной охраны подземных источников водоснабжения также запрещается: - размещение кладбищ, скотомогильников, полей ассенизации, полей фильтрации, навозохранилищ, силосных траншей, животноводческих и птицеводческих предприятий и других объектов, обуславливающих опасность микробного загрязнения подземных вод; - применение удобрений и ядохимикатов; - рубка леса главного пользования и реконструкции. Третий пояс зоны санитарной охраны источников водоснабжения, зона с особыми условиями использования территорий, № 86, 63.09.2.281, - № 1059 от 24.12.2008, площадь земельного участка, покрываемого зоной с особыми условиями использования территории составляет 1099 кв. м. Зона отображается на чертеже градостроительного плана под порядковым номером «5».



6. Информация о границах зон с особыми условиями использования территорий, если земельный участок полностью или частично расположен в границах таких зон:

Наименование зоны с особыми условиями использования территории с указанием объекта, в отношении которого установлена такая зона	Обозначение (номер) характерной точки	Перечень координат характерных точек в системе координат, используемой для ведения Единого государственного реестра недвижимости	
		X	Y
Третий пояс зоны санитарной охраны источников водоснабжения (поз.5)	1	424006,37	1320390,8
	2	424014,51	1320384,7
	3	424082,35	1320475,21
	4	424068,11	1320473,17

7. Информация о границах зон действия публичных сервитутов **информация отсутствует**

Обозначение (номер) характерной точки	Перечень координат характерных точек в системе координат, используемой для ведения Единого государственного реестра недвижимости	
	X	Y
-	-	-

8. Номер и (или) наименование элемента планировочной структуры, в границах которого расположен земельный участок **информация отсутствует**

9. Информация о технических условиях подключения (технологического присоединения) объектов капитального строительства к сетям инженерно-технического обеспечения, определенных с учетом программ комплексного развития систем коммунальной инфраструктуры поселения, городского округа:

Наименование органа (организации), выдавшего(ей) технические условия подключения (технологического присоединения)	Самарский ПАО «Т Плюс»
Реквизиты документа, содержащего информацию о технических условиях подключения (технологического присоединения) к сетям инженерно-технического обеспечения	№449/02888 от 14.06.2017.
Вид ресурса, получаемого от сетей инженерно-технического обеспечения	Отопление ГВС
Информация о максимальной нагрузке подключения (технологического присоединения) к сетям инженерно-технического обеспечения	Отопление - 0,3962 Гкал/час; ГВС 0,3054 Гкал/час; ГВС среднечасовая нагрузка - 0,1527 Гкал/час;
Сроки подключения (технологического присоединения) объектов капитального строительства к сетям инженерно-технического обеспечения	Информация отсутствует
Срок действия технических условий	3 года с даты утверждения корректировки условий подключения №449/05157 от 02.11.2017.
Точки подключения (технологического присоединения) объектов капитального строительства к сетям инженерно-технического обеспечения	Магистраль ТоТЭЦ, XV магистраль 2Ду=500мм(XV-УТ-27); Точка подключения на внутриквартальных тепловых сетях 2Ду=200мм от тепловой камеры УТ-27 с устройством камеры УТ1



Наименование органа (организации), выдавшего(ей) технические условия подключения (технологического присоединения)	ОАО «ТЕВИС»
Реквизиты документа, содержащего информацию о технических условиях подключения (технологического присоединения) к сетям инженерно-технического обеспечения	№954/с-17Т от 24.07.2017.
Вид ресурса, получаемого от сетей инженерно-технического обеспечения	Бытовая канализация; Ливневая канализация
Информация о максимальной нагрузке подключения (технологического присоединения) к сетям инженерно-технического обеспечения	Бытовая канализация- 3,925 м куб/час; 94,2 м куб/сут Ливневая канализация- разрешаемый расход отводимых сточных вод- 24,5 л/сек
Сроки подключения (технологического присоединения) объектов капитального строительства к сетям инженерно-технического обеспечения	Информация отсутствует
Срок действия технических условий	Не более 18 месяцев с даты заключения договора
Точки подключения (технологического присоединения) объектов капитального строительства к сетям инженерно-технического обеспечения	Бытовая канализация- проектируемый колодец на границе земельного участка, подключаемый от КК-11 на существующей сети Ду 500 мм севернее объекта Ливневая канализация- проектируемый колодец на границе земельного участка, подключаемый от ЛК-9 на существующей сети Ду 900 мм севернее объекта

Наименование органа (организации), выдавшего(ей) технические условия подключения (технологического присоединения)	ОАО «ТЕВИС»
Реквизиты документа, содержащего информацию о технических условиях подключения (технологического присоединения) к сетям инженерно-технического обеспечения	№954/в-17Т от 24.07.2017.
Вид ресурса, получаемого от сетей инженерно-технического обеспечения	Водоснабжение
Информация о максимальной нагрузке подключения (технологического присоединения) к сетям инженерно-технического обеспечения	Холодное водоснабжение - 4,145 м куб/час; 99,48 м куб/сут
Сроки подключения (технологического присоединения) объектов капитального строительства к сетям инженерно-технического обеспечения	Информация отсутствует



Срок действия технических условий	Не более 18 месяцев с даты заключения договора
Точки подключения (технологического присоединения) объектов капитального строительства к сетям инженерно-технического обеспечения	Холодное водоснабжение - точка на стене жилого дома поз.3 с подключением в существующий ВК-3 на существующей сети севернее объекта

10. Реквизиты нормативных правовых актов субъекта Российской Федерации, муниципальных правовых актов, устанавливающих требования к благоустройству территории: **постановление мэрии городского округа Тольятти от 26.02.2013г №543-п/1 «Об утверждении Правил благоустройства территории городского округа Тольятти»**

11. Информация о красных линиях: **информация отсутствует**

Обозначение (номер) характерной точки	Перечень координат характерных точек в системе координат, используемой для ведения Единого государственного реестра недвижимости	
	X	Y
-	-	-

прошнуровано и скреплено печатью

12

листа (ов)

Керасирова Т.И.

