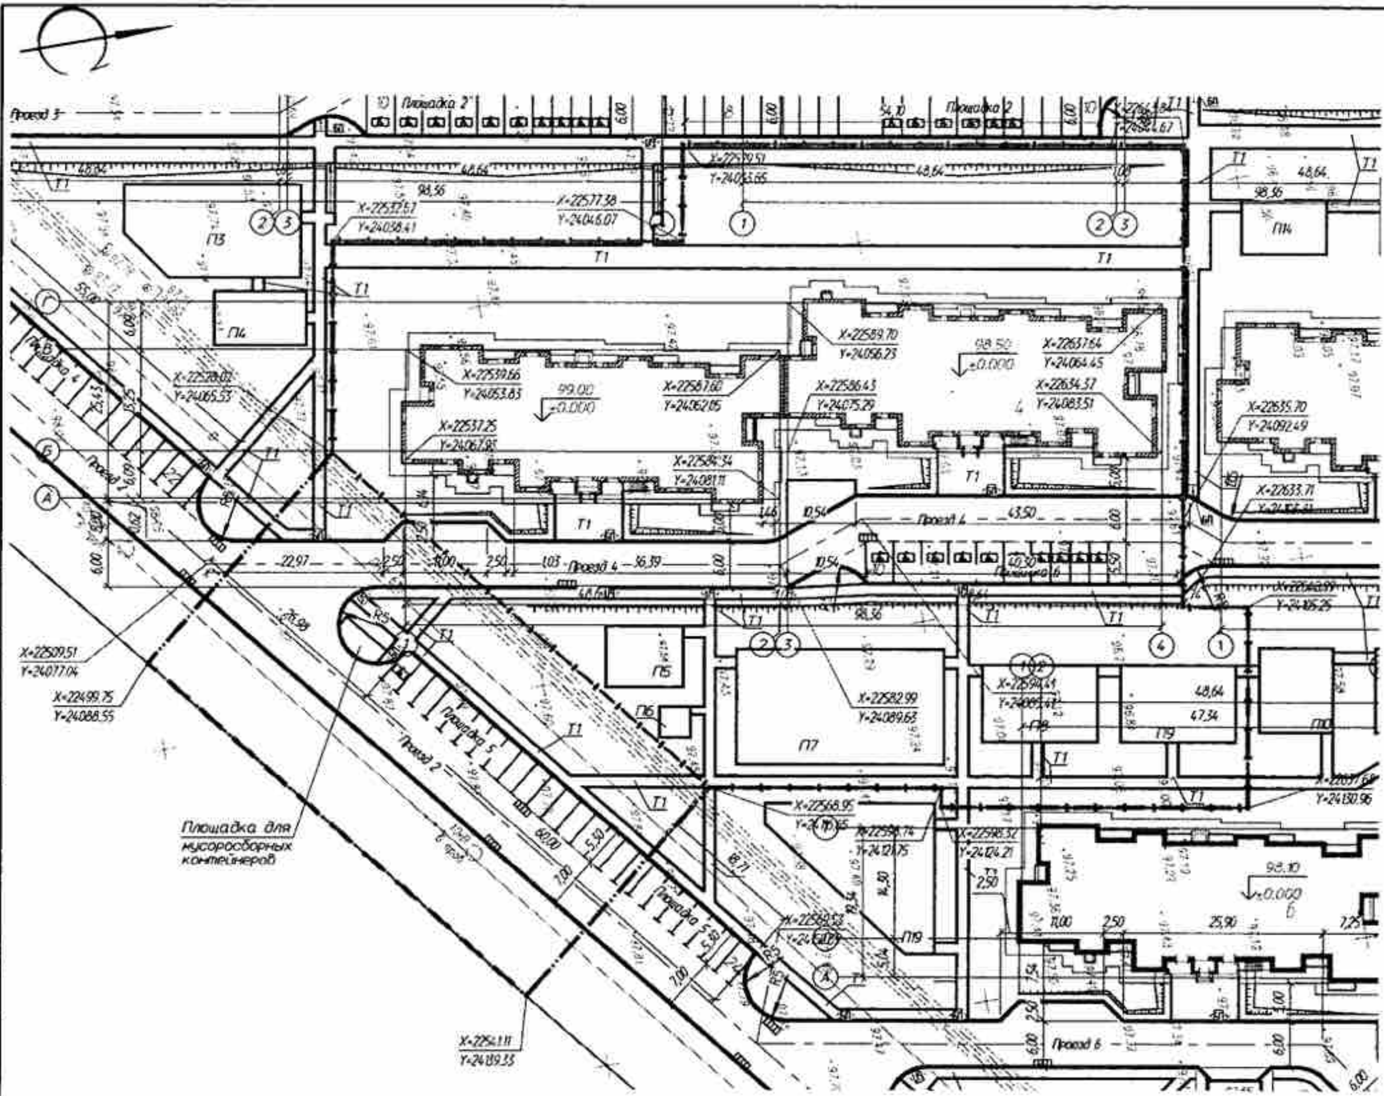

ВЕДОМОСТЬ ЖИЛЫХ И ОБЩЕСТВЕННЫХ ЗДАНИЙ И СООРУЖЕНИЙ

Номер на плане	Наименование и обозначение	Этажность	Количество			Площадь, м²				Строительный объем, м³	
			зданий	квартир		застройки		общая нормируемая		здания	всего
				здания	всего	здания	всего	здания	всего		
4	Жилой дом	8	1	168	168	1621	1621	11378	11378	44357 / 3938	48295

ТЕХНИКО-ЭКОНОМИЧЕСКИЕ ПОКАЗАТЕЛИ

Наименование	В границе участка		В условной границе проектирования	
	м2	%	м2	%
Площадь территории поз. 4	7912	100	10282	100
Площадь застройки	1621	20	1621	16
Площадь покрытия (в т.ч. отмостки)	2908	37	3992	39
Площадь озеленения	3383	43	4669	45

УСЛОВНЫЕ ОБОЗНАЧЕНИЯ

- Граница территории поз. 4
- Условная граница проектирования поз. 4
- Машино-места для инвалидов

1 Размеры на чертеже даны в метрах.
2 Координаты даны в местах пересечения осей зданий и сооружений.

Изм.	N уч.	Лист	N док	Подп.	Дата
Разраб.	Мамченкова				03.18
Провер.	Акимова				03.18
Н.контр.	Акимова				03.18
ГАП	Алексеев				03.18
ГИП	Лазукова				03.18

323/15-ЛЗ.3.4-ПЗУ

Адрес: РФ, Самарская область, г. Тольятти, Автозаводский район, юго-восточнее улицы 40 лет Победы

Жилой дом поз. 4 в составе жилого комплекса поз. П3.3 с инженерно-техническим обеспечением в составе 3 этапа строительства комплекса зданий и сооружений жилищного и социального назначения"

Стадия	Лист	Листов
П	2	

Схема планировочной организации земельного участка. М 1:500

project makers

Формат А4х3

Согласовано

Взам.инв.N°	Подпись и дата	Инв.N°подл.
		646