

ВЕДОМОСТЬ ЖИЛЫХ И ОБЩЕСТВЕННЫХ ЗДАНИЙ И СООРУЖЕНИЙ

№ п/п	Наименование и обозначение	Этажность	Площадь, м ²					Строительный объем, м ³		
			в здании	вспомогат.	вспомогат. на территории	вспомогат. в зоне	всего			
6	Жилое дом	8	1	88	815,0	8301,4	6301,4	20769	1889	22158


ТЕХНИКО-ЭКОНОМИЧЕСКИЕ ПОКАЗАТЕЛИ

Наименование	в зоне участка			в условной границе застройки		
	м ²	%	%	м ²	%	%
Площадь территории поз. 6	3954	100	9142	100		
Площадь застройки	815	21	815	9		
Площадь покрытия (в т.ч. отмостки)	1299	33	4043	44		
Площадь озеленения	1841	46	4284	47		

УСЛОВНЫЕ ОБОЗНАЧЕНИЯ

- — — — — Границы территории поз. 6
- — — — — Условная граница проектирования поз. 6
- Машинное место для инвалидов

- 1 Размеры на чертеже даны в метрах.
- 2 Координаты даны в местах пересечения осей зданий и сооружений.

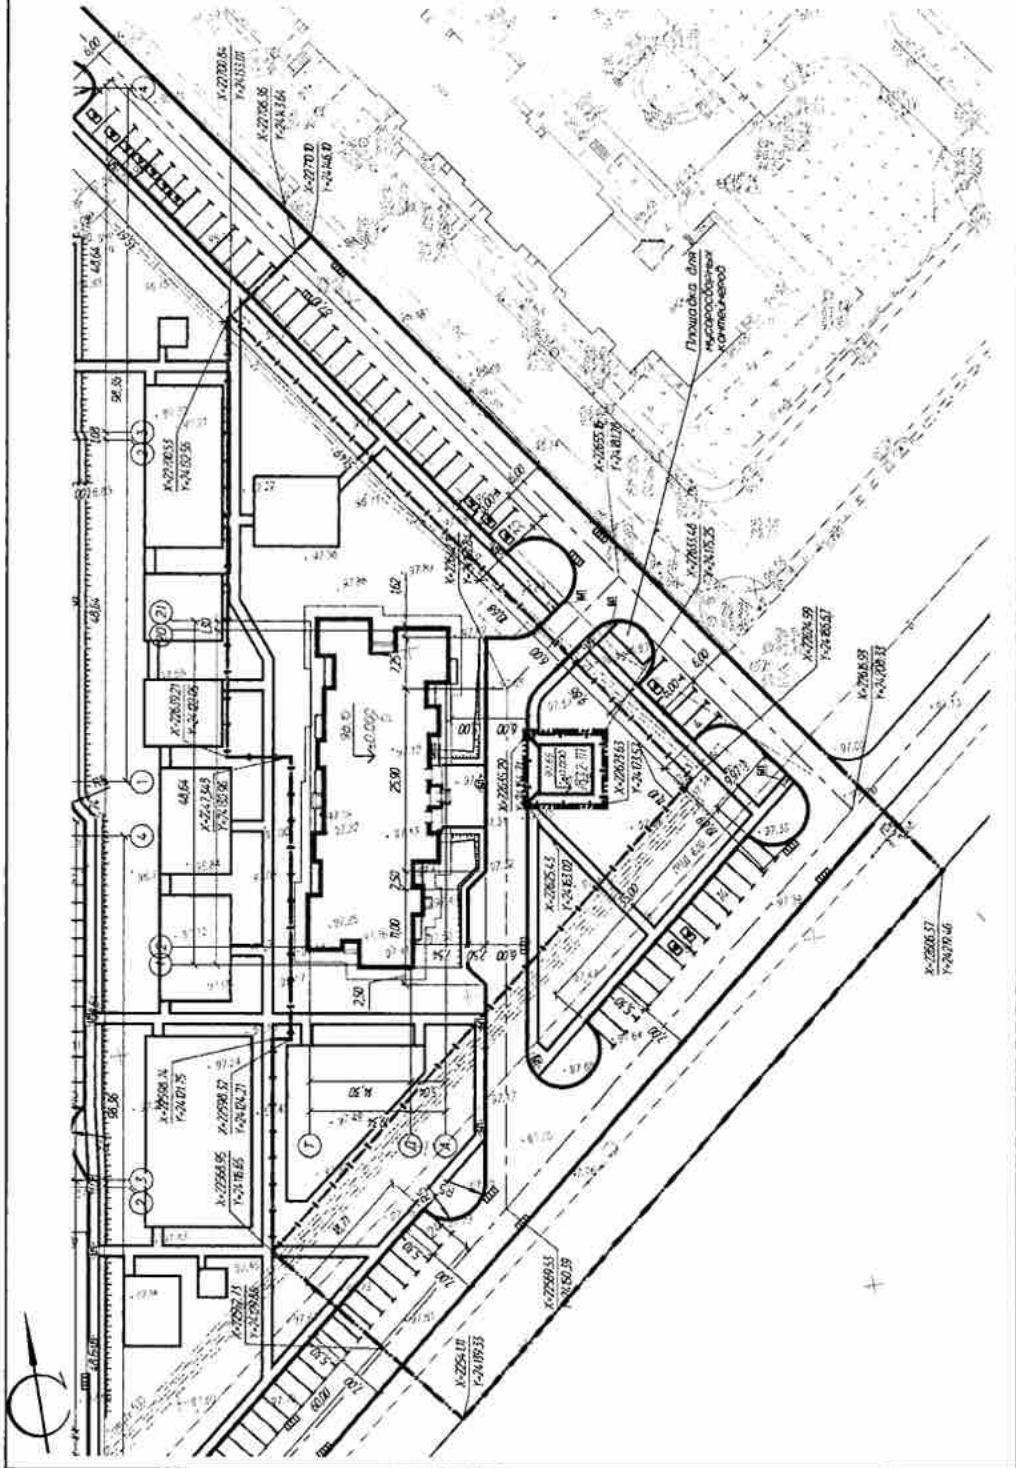


323/15-Л3.3.6-ПЗУ





Формат: А4ч3